



# BUDYNEK A

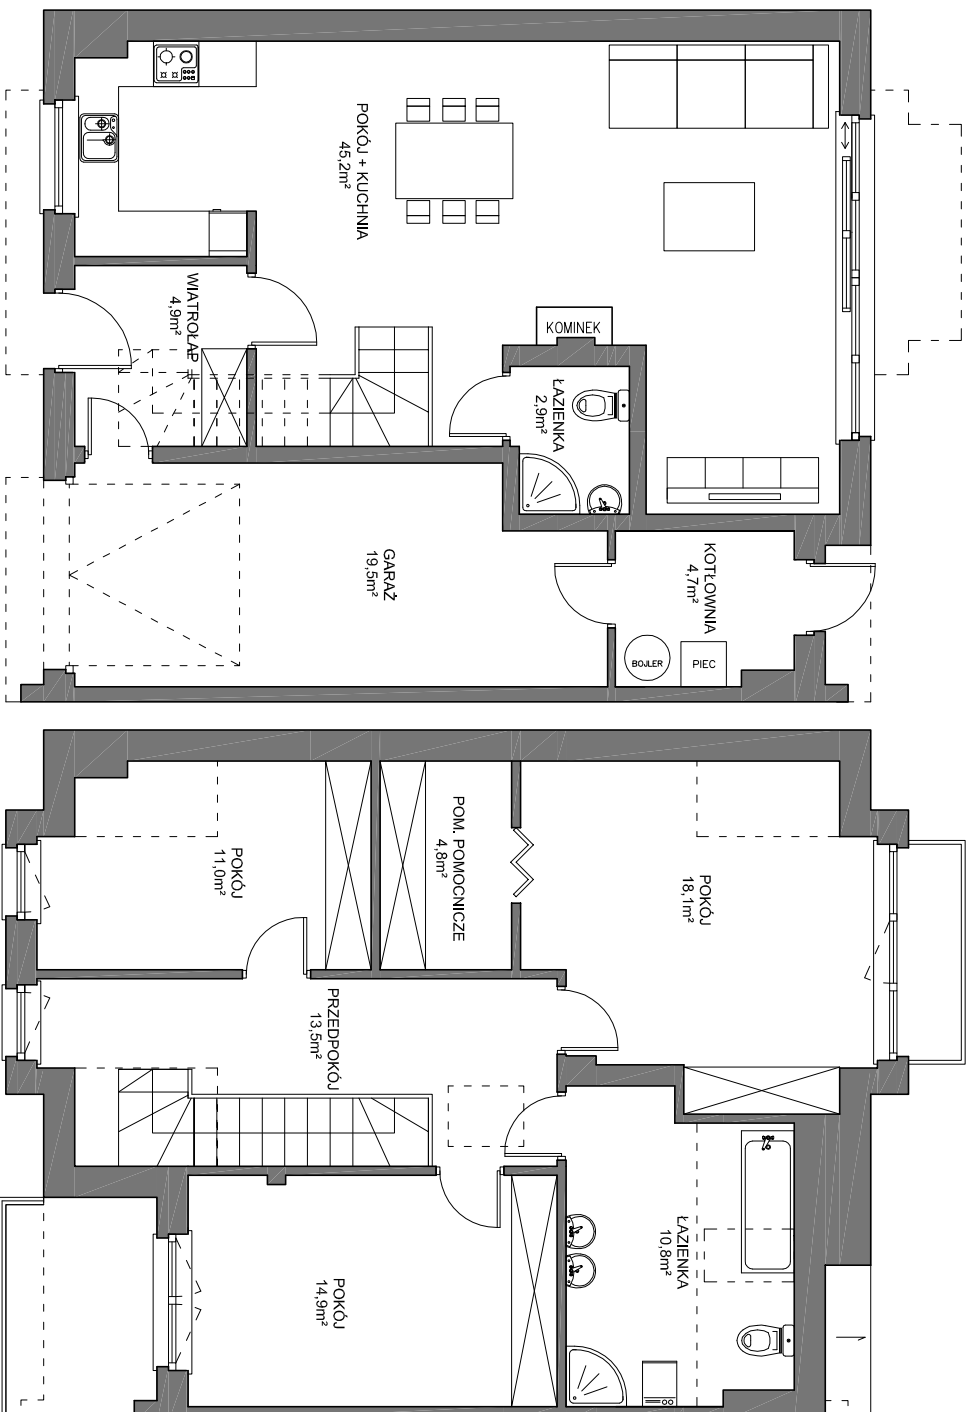


PARTER

PODDASZE

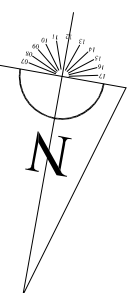


Investor zastrzega sobie prawo do dokonania zmian w przedstawionym projekcie

LOKALIZACJA BUDYNKU  
NA DZIAŁCE

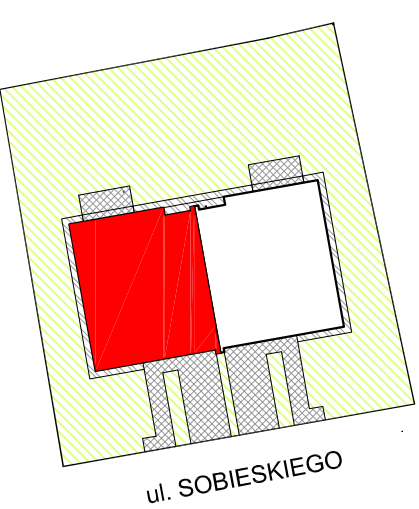

LOKALIZACJA BUDYNKU  
W BOJANIE

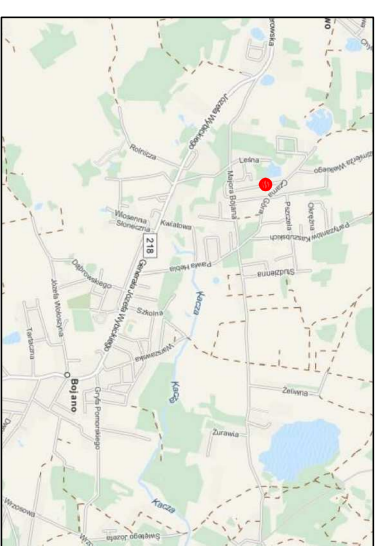

BOJANO ul. SOBIESKIEGO 19

POWIERZCHNIA BUDYNKU 150,3m<sup>2</sup>