



KARTA LOKALU MIESZKALNEGO 3H/2

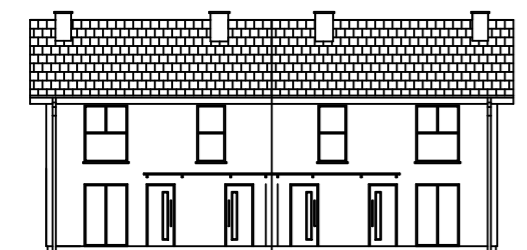


ELEWACJA FRONTOWA

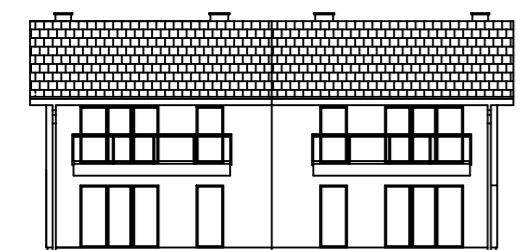

ELEWACJA OGRODOWA



SCHEMAT ZAGOSPODAROWANIA TERENU

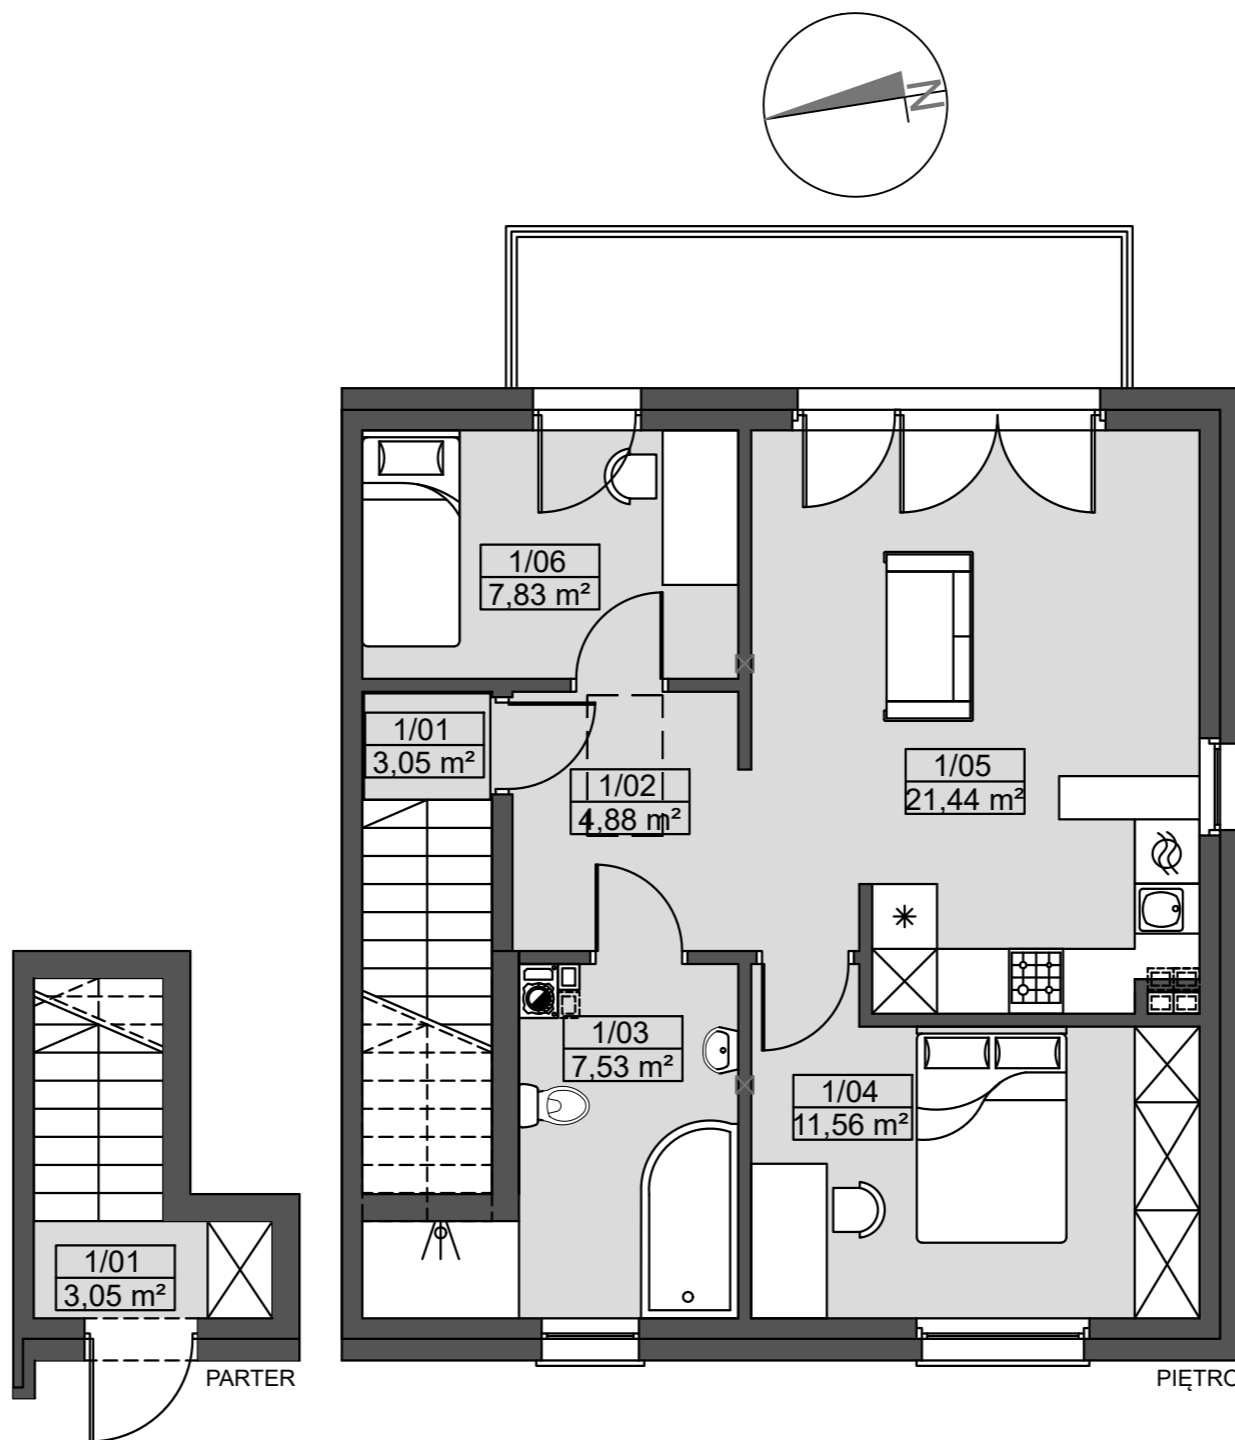

BOJANO
ul. Majora Bojana
dz. nr 22/17

ZESTAWIENIE POWIERZCHNI
UŻYTKOWEJ LOK. 3H/2

1/01 wiatrołap	3,05 m ²
1/02 komunikacja	4,88 m ²
1/03 łazienka	7,53 m ²
1/04 sypialnia	11,56 m ²
1/05 salon z aneksem kuch.	21,44 m ²
1/06 pokój	7,83 m ²
RAZEM	56,29 m²
+ balkon	7,84 m ²



PRAWDZIWY DOM

tel.: 606-500-130

obsługainwestycji24@gmail.com