



# KARTA LOKALU MIESZKALNEGO 3/2

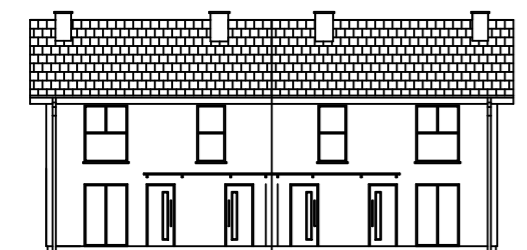


ELEWACJA FRONTOWA

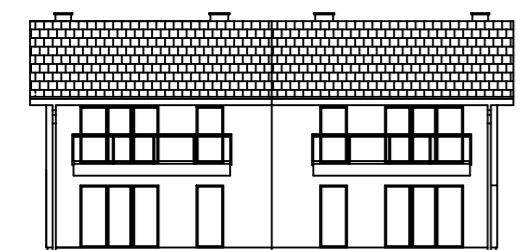

ELEWACJA OGRODOWA



SCHEMAT ZAGOSPODAROWANIA TERENU

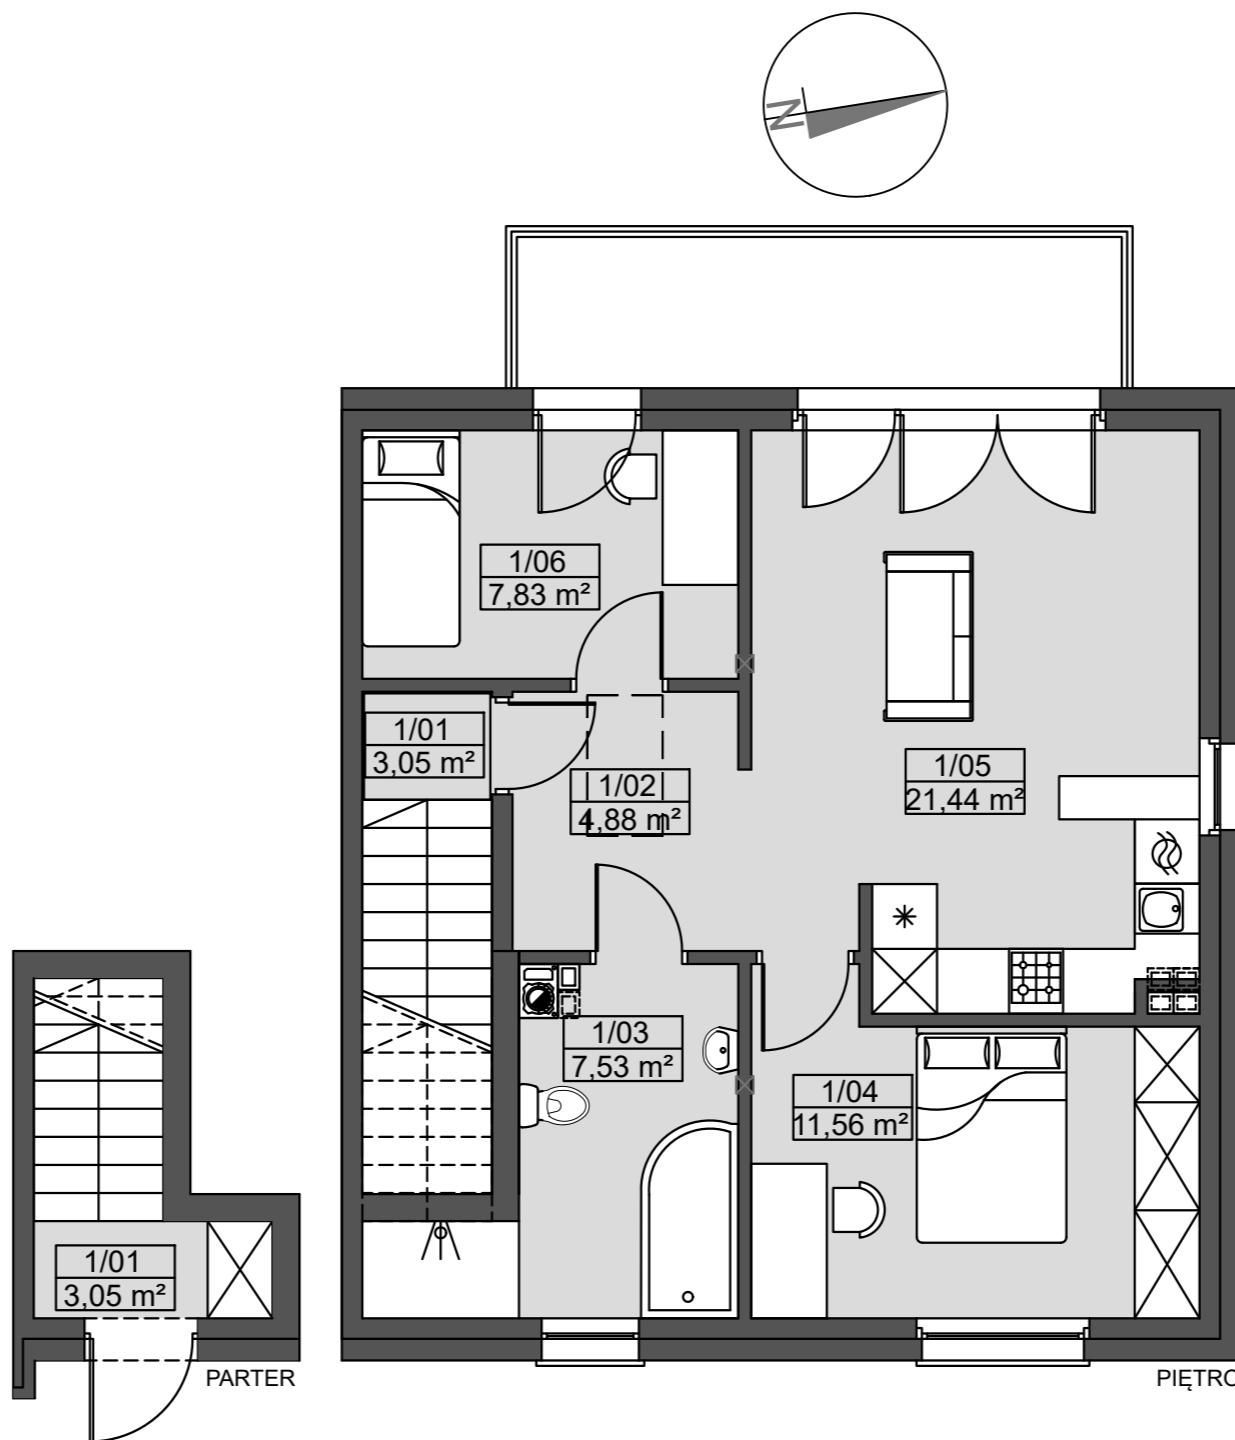

**BOJANO**  
ul. Majora Bojana  
dz. nr 22/17

ZESTAWIENIE POWIERZCHNI  
UŻYTKOWEJ LOK. 3/2

1/01 wiatrołap	3,05 m <sup>2</sup>
1/02 komunikacja	4,88 m <sup>2</sup>
1/03 łazienka	7,53 m <sup>2</sup>
1/04 sypialnia	11,56 m <sup>2</sup>
1/05 salon z aneksem kuch.	21,44 m <sup>2</sup>
1/06 pokój	7,83 m <sup>2</sup>
	<b>RAZEM 56,29 m<sup>2</sup></b>
+ balkon	7,84 m <sup>2</sup>



**PRAWDZIWY DOM**

tel.: 606-500-130

obsługainwestycji24@gmail.com